


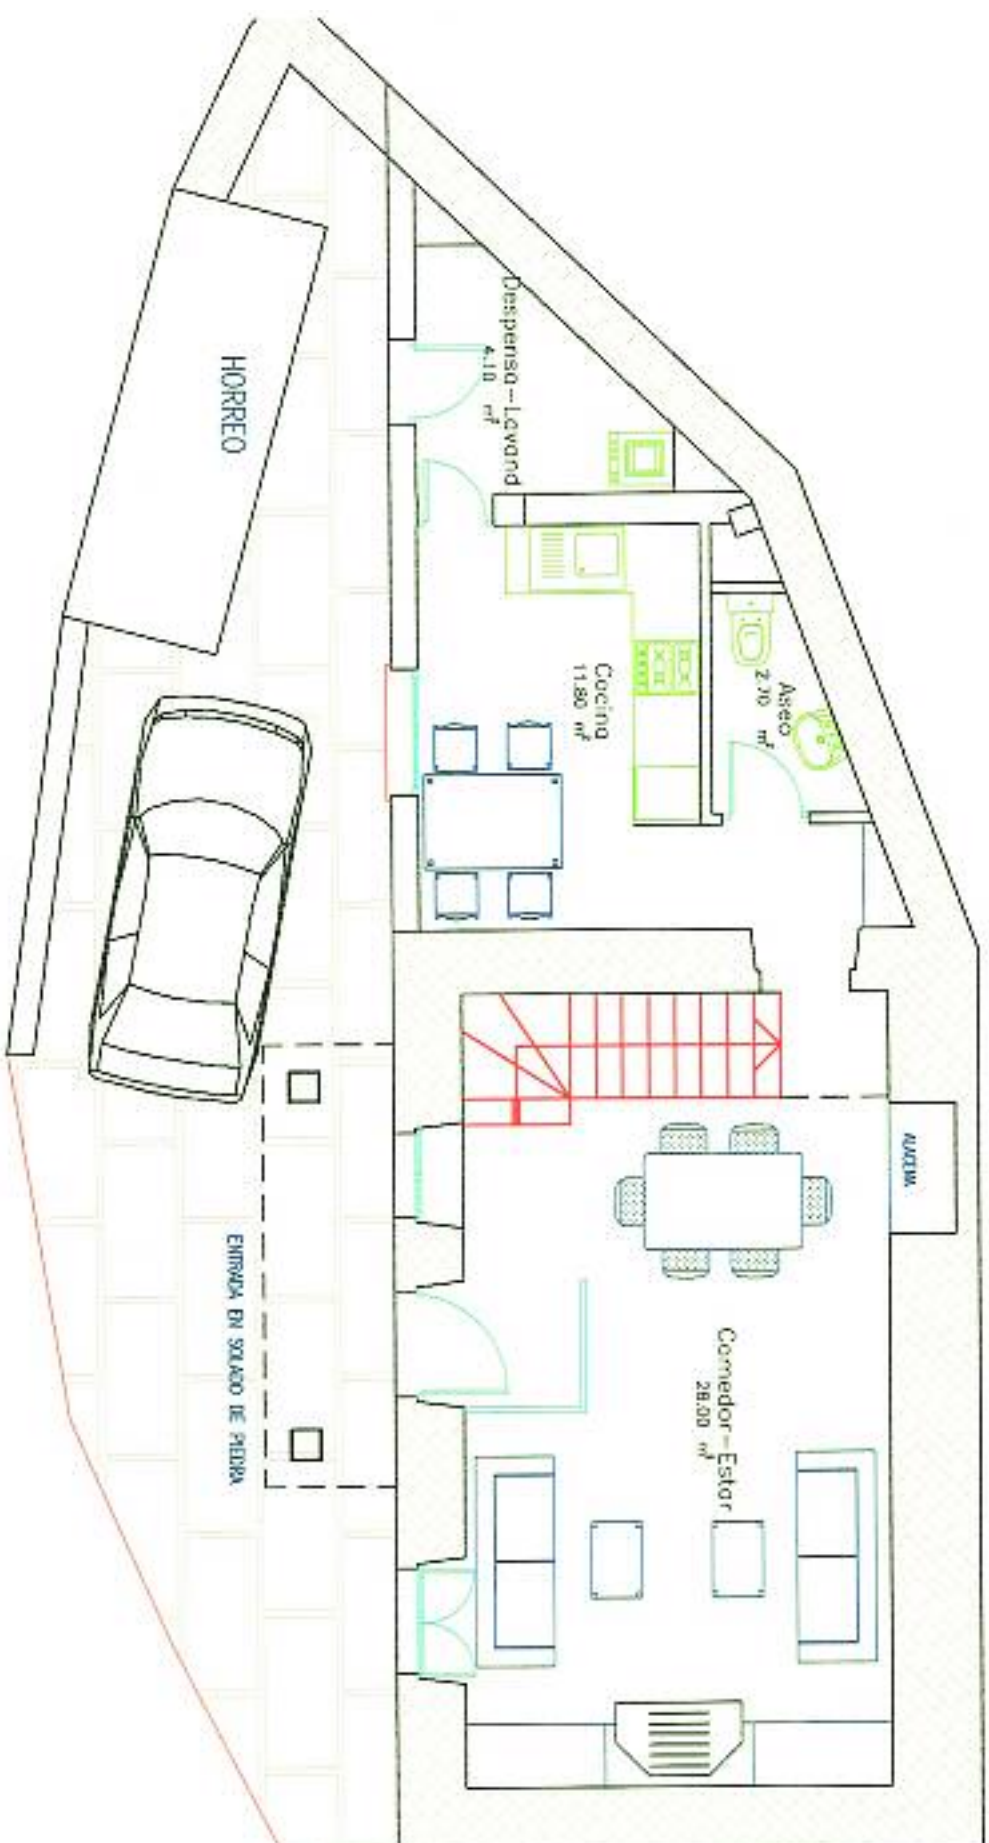

PLANTA BAJA

SUP. CONSTRUIDA VIVIENDA 76,05 m².
 SUP. UTIL. VIVIENDA 46,60 m².